

Brf Solhagaparken 4 Huddinge

3 RUM OCH KÖK 71 m²

LGH 1-1102,1-1202,1-1302,1-1402

UPPRÄTTAD: 2017-11-15

Rev. 2018-01-18

Planlösningen är preliminär och vi förbehåller oss rätten till ändringar.

Omfattning och storlek på schakt kan komma att justeras.

Ytor är ungefärliga.

FÖRKLARINGAR

TT/TM Kombinerad tvättmaskin/torktumlare

G Garderob

L Linneskåp

K Kyl

F Frys

DM Diskmaskin

Spis med häll

ST Städskåp

m micro i överskåp




Kapphylla

Överskåp


FRD Förråd

Inklädnad i tak

BH anger bröstningshöjd på fönster

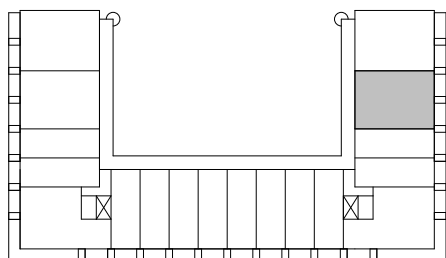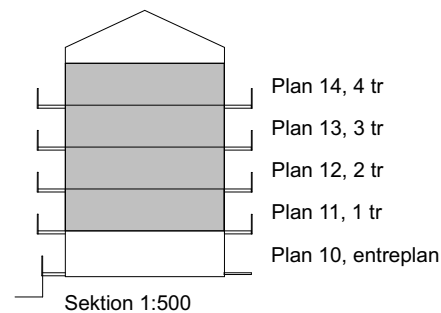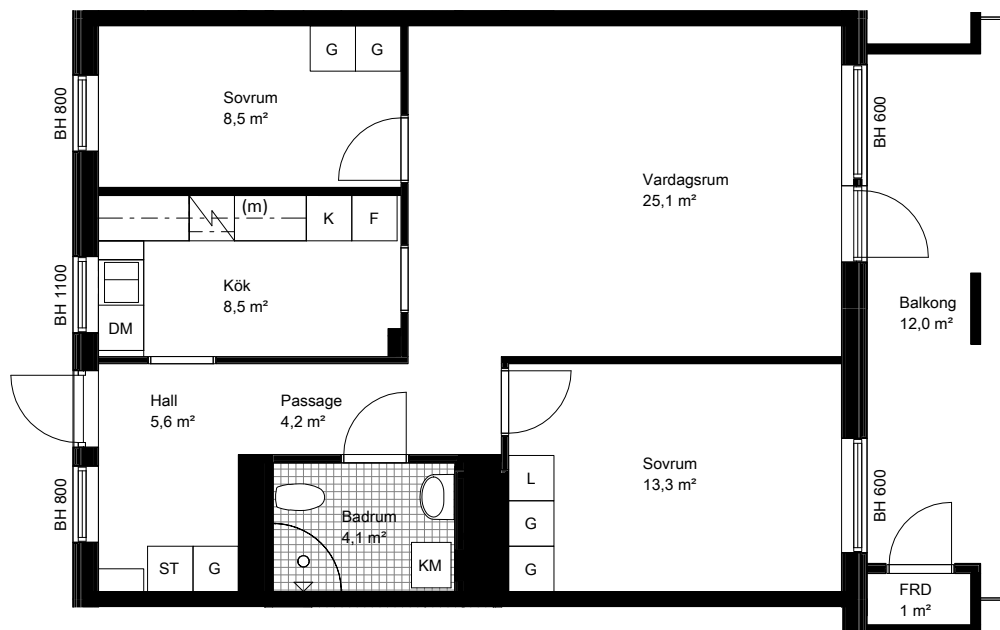

Orienteringsfigur

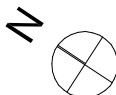

Skala 1:100

